


## Trapezprofil TR10/100

Positivlage

Anwendung: Wand-, Torprofil

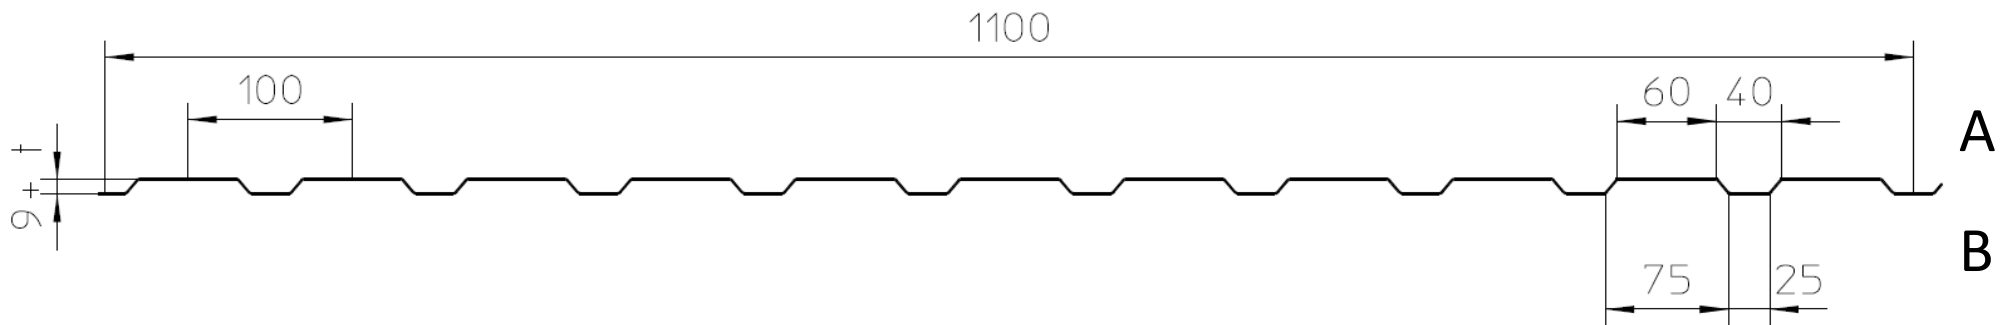

Alle Radien 2mm

Seite A ist der Witterung ausgesetzt

# Taborsky

**Trapezprofile, Wellprofile, Dachpfannen**

Hans Taborsky & Sohn Ges.m.b.H.

Tel.: +43 (0) 2234 74008

Hans Taborsky Straße 2

Fax: +43 (0) 2234 74008 27

A-2440 Gramatneusiedl

e-mail: office@taborskyprofil.com

**www.TABORSKYPROFIL.com**