


## Trapezprofil TR20/125

Negativlage

Anwendung: Dachprofil

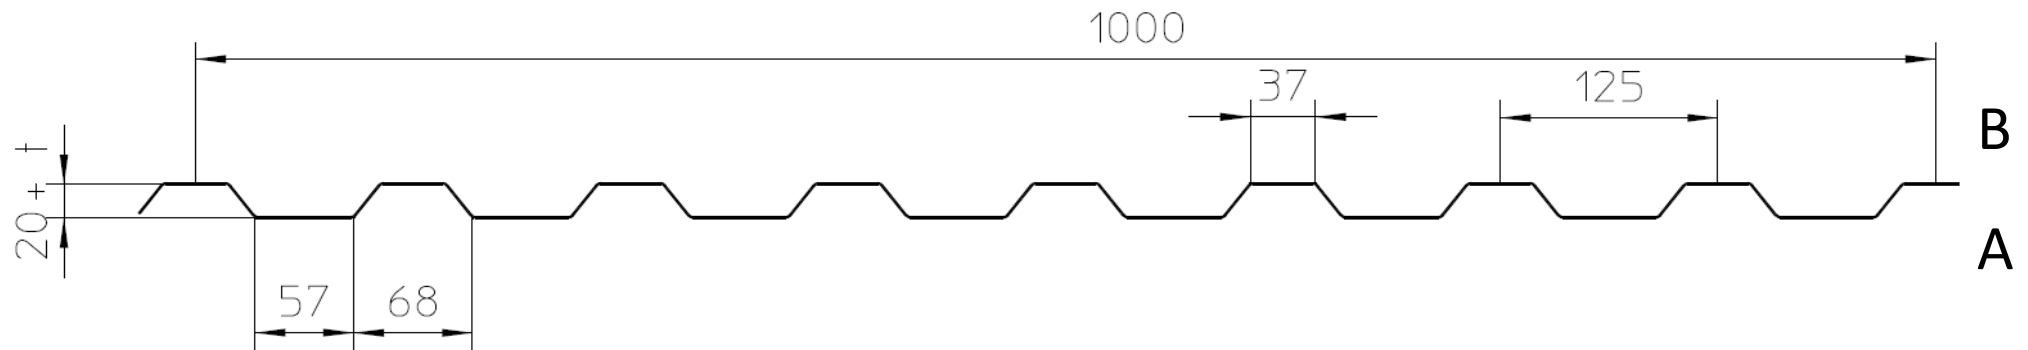

Alle Radien 3mm

Seite B ist der Witterung ausgesetzt

# Taborsky

Trapezprofile, Wellprofile, Dachpfannen

Hans Taborsky & Sohn Ges.m.b.H.

Tel.: +43 (0) 2234 74008

Hans Taborsky Straße 2

Fax: +43 (0) 2234 74008 27

A-2440 Gramatneusiedl

e-mail: office@taborskyprofil.com

[www.TABORSKYPROFIL.com](http://www.TABORSKYPROFIL.com)